


グラントメゾン京町堀2708 改修工事

KIYOSHI ISHIBASHI ARCHITECT & ASSOCIATES




* 点線: 天井設備











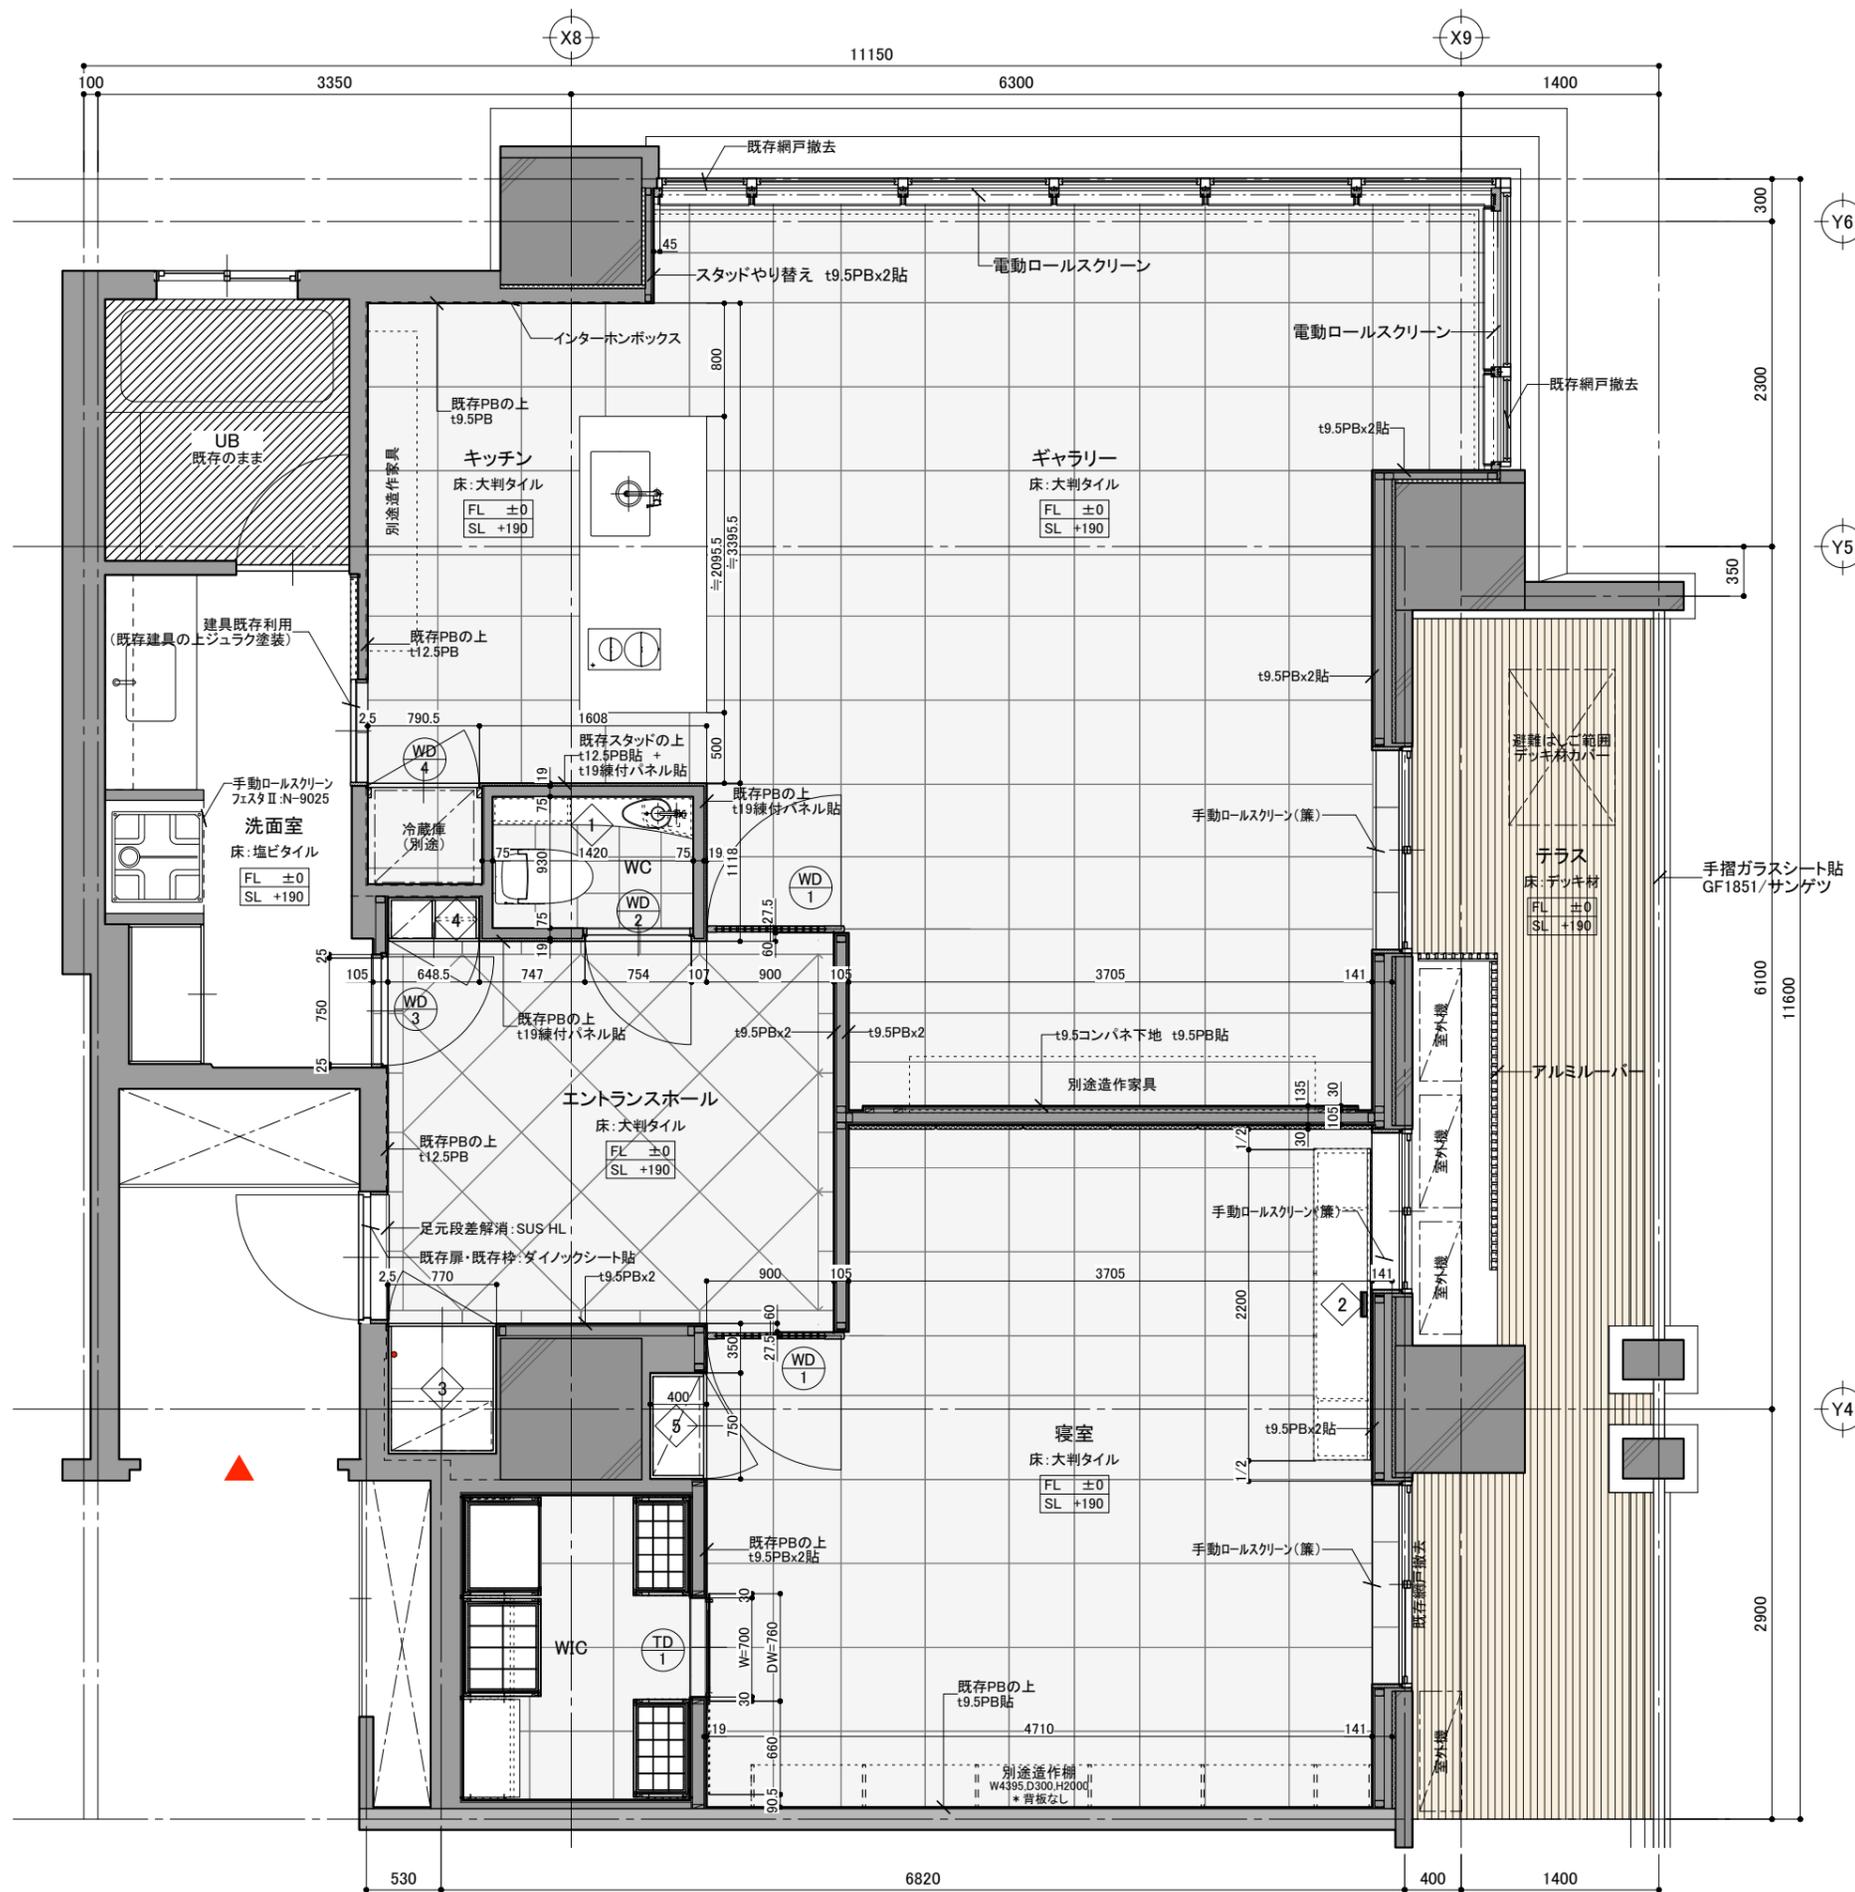











- WD 1 建具記号
- 1 家具記号



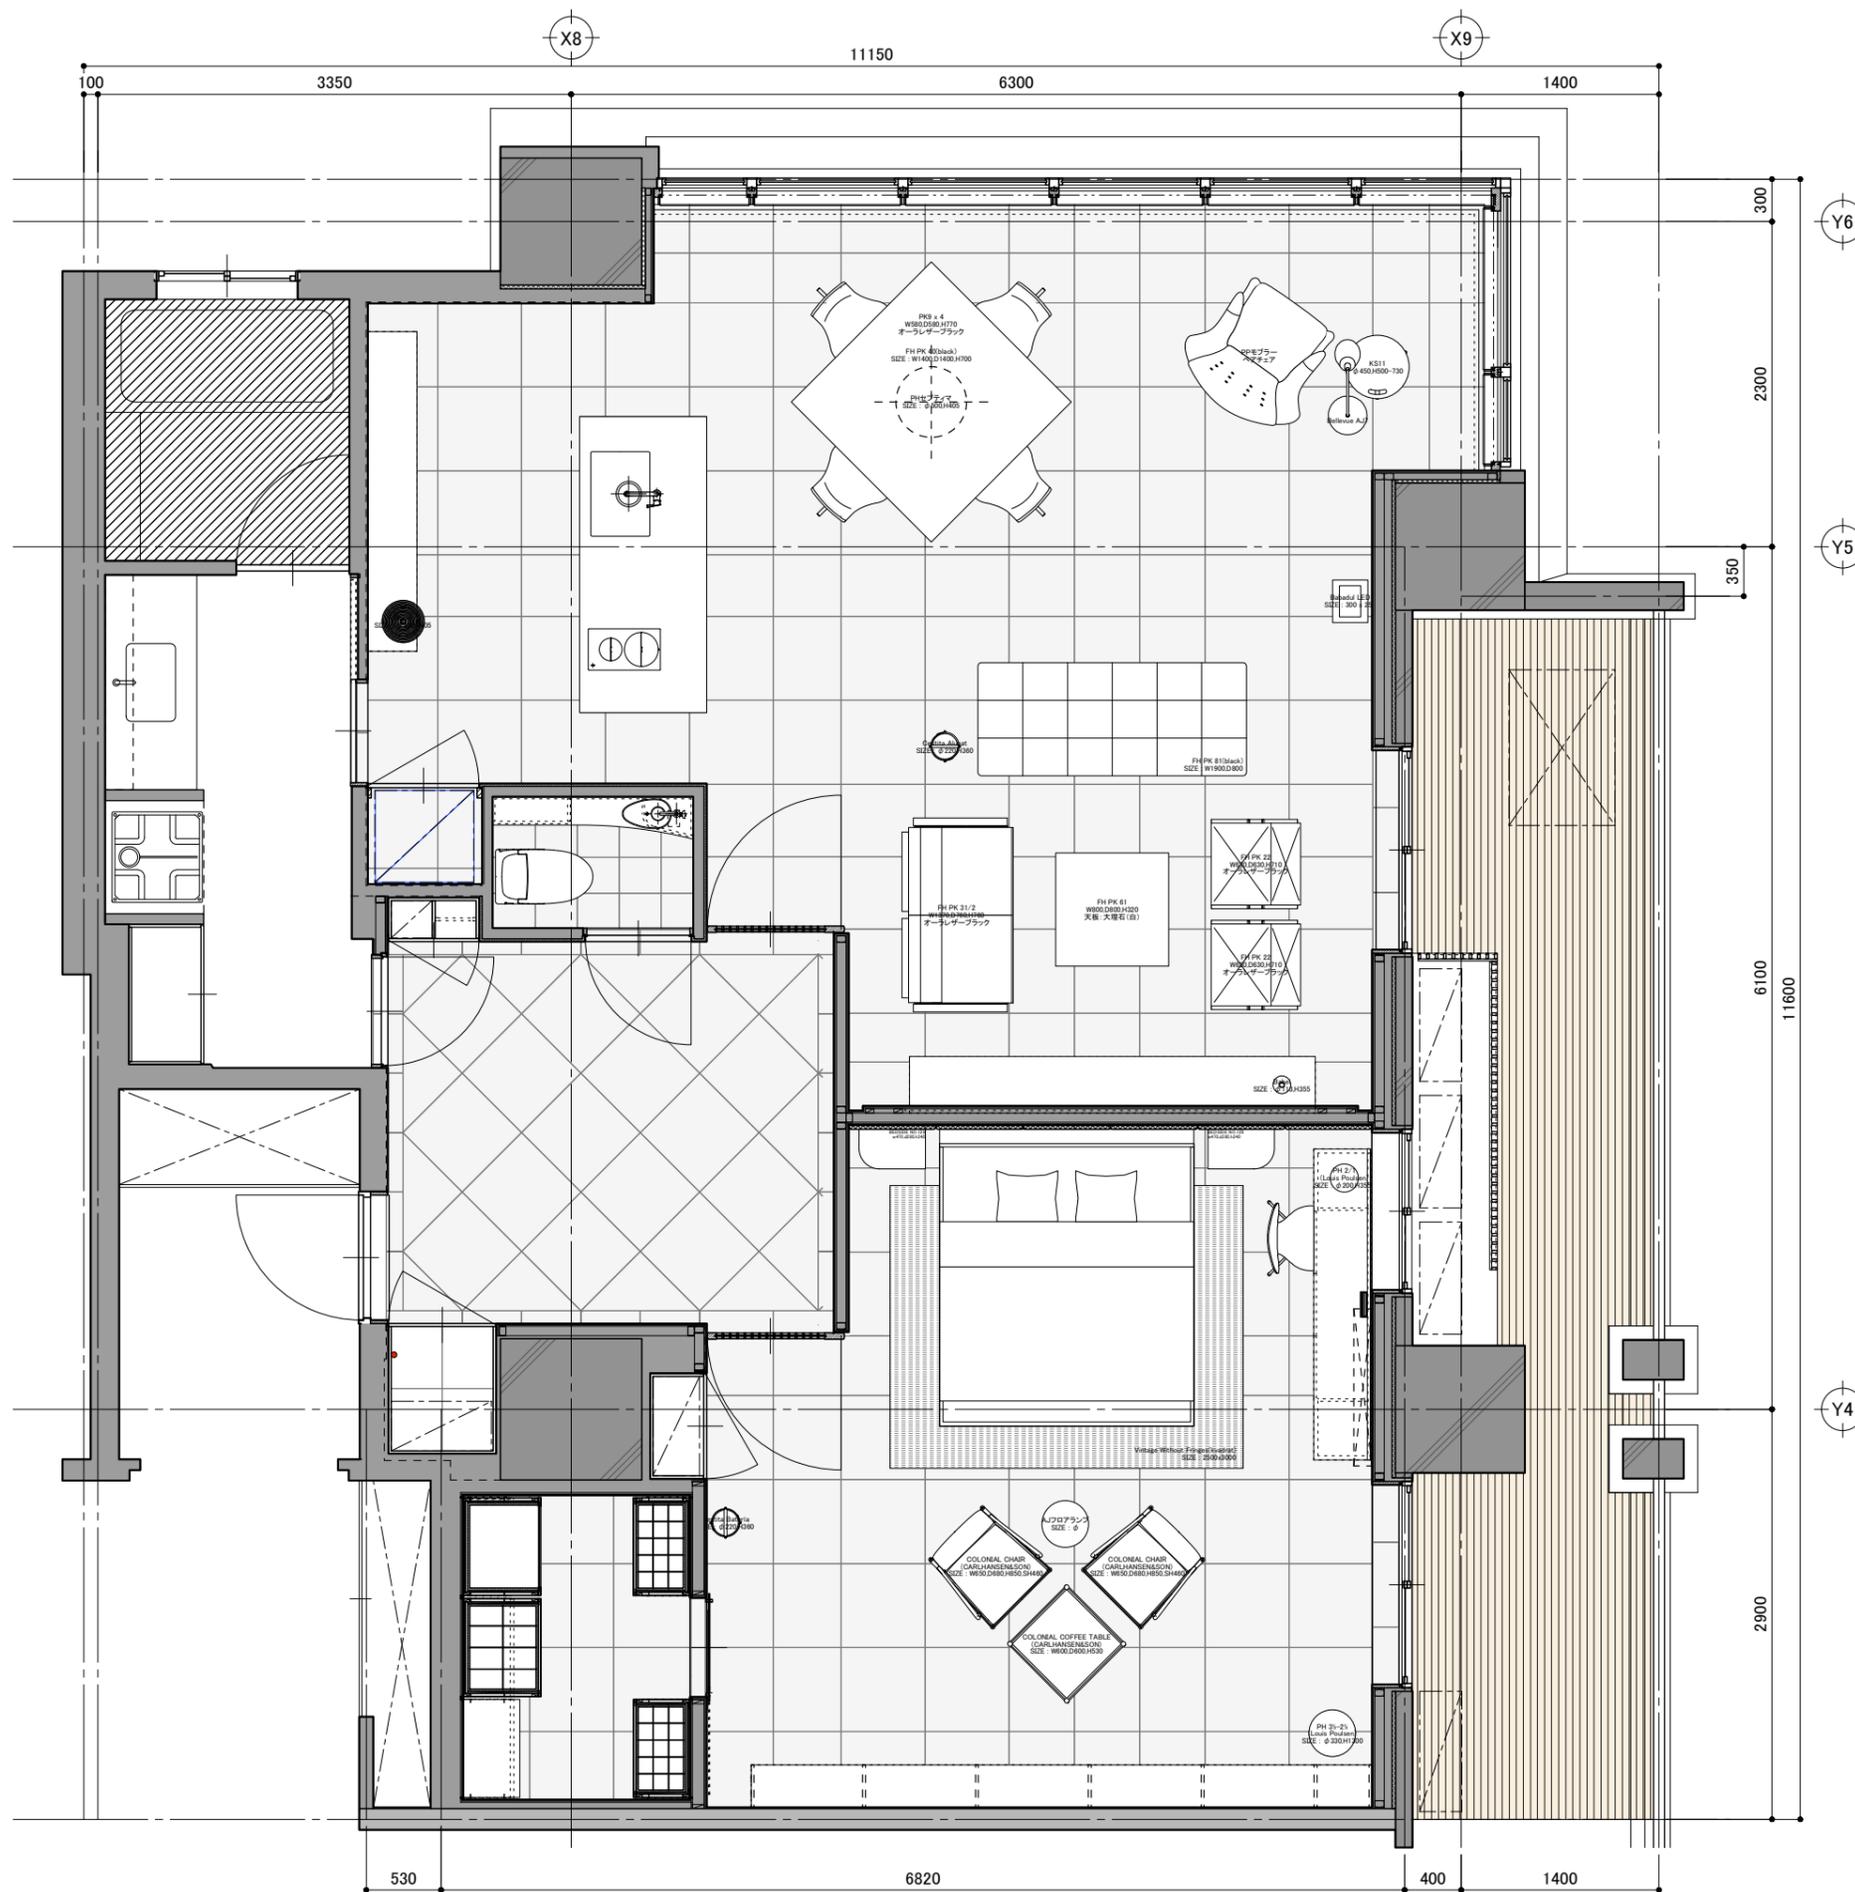


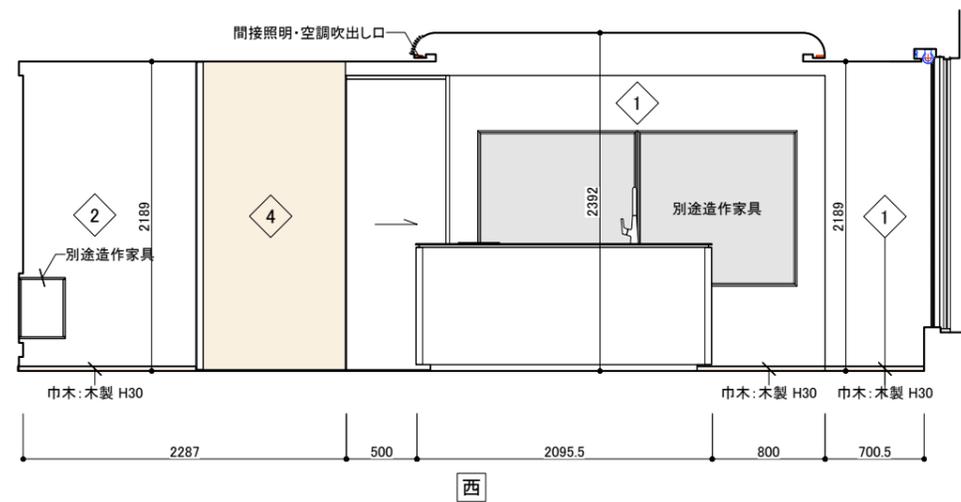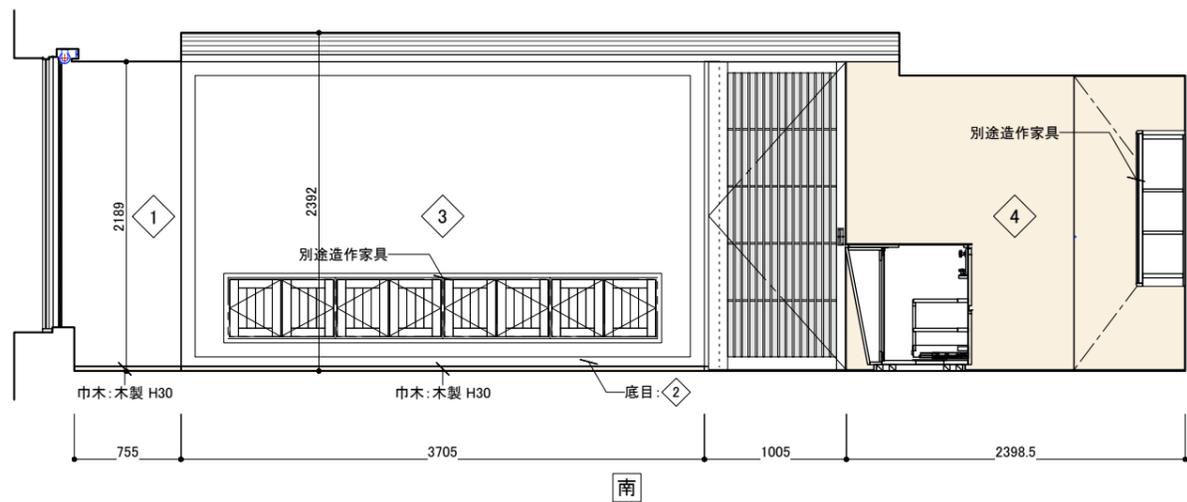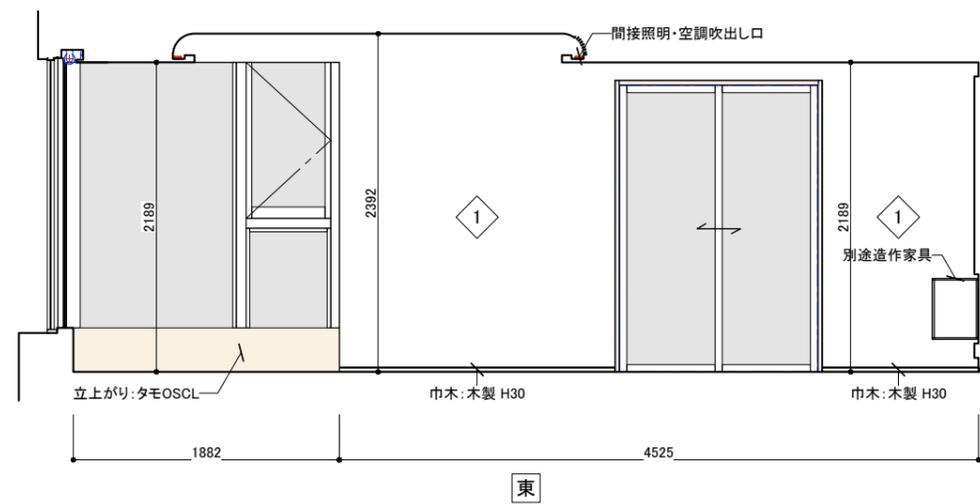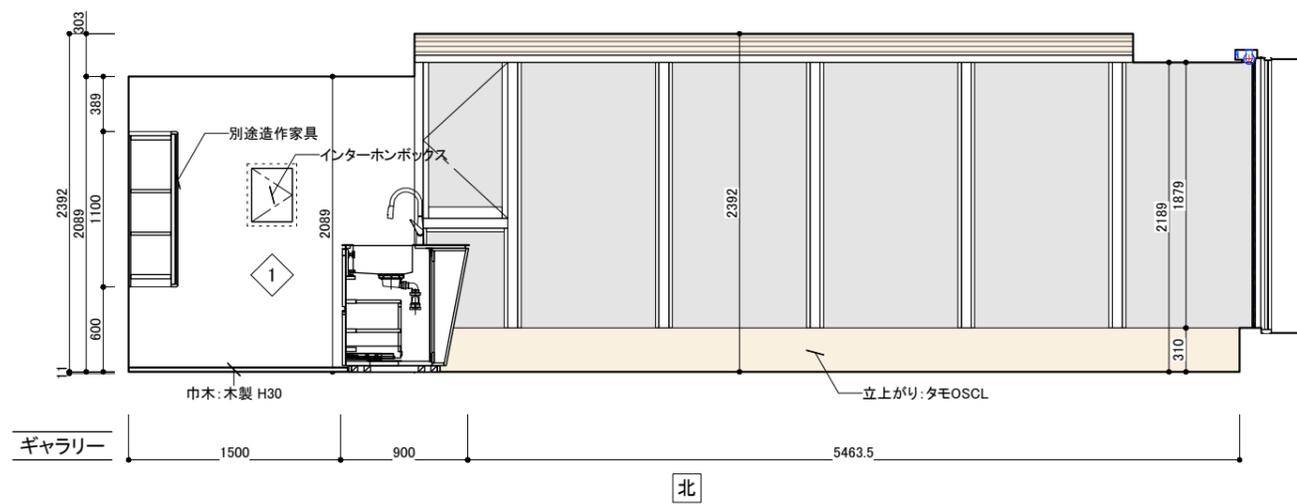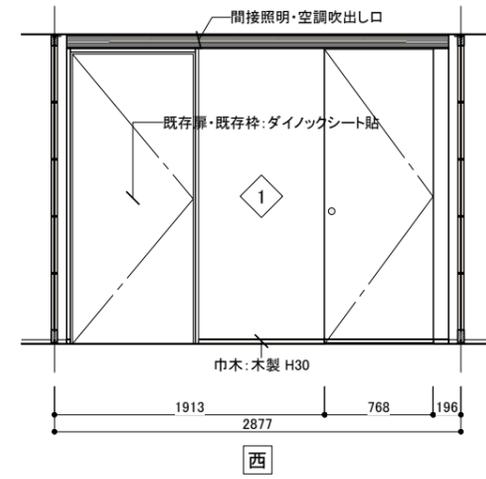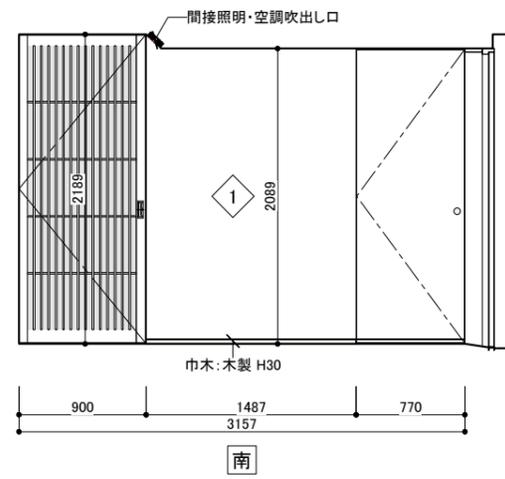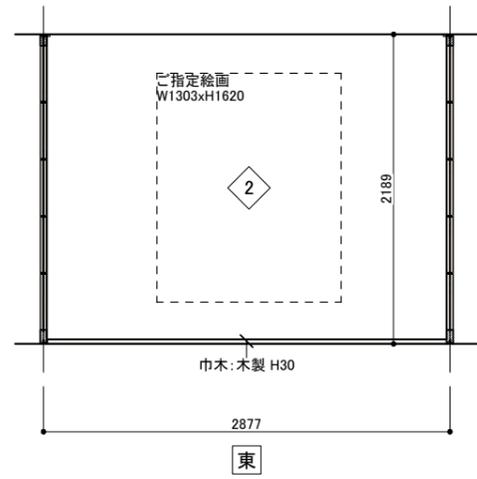
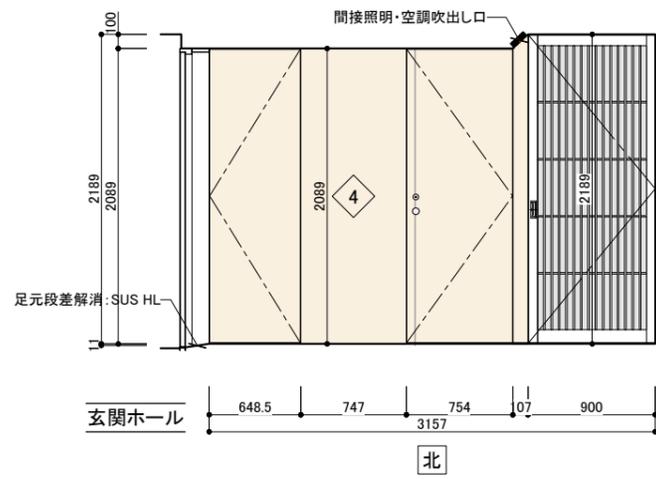



- 1 聚楽風塗装仕上A: 2108-50
- 2 聚楽風塗装仕上B: AC-27
- 3 聚楽風塗装仕上C: JP-69
- 4 人工突板貼(チーク板柱)
- 5 フトン張り(ウルトラエード)

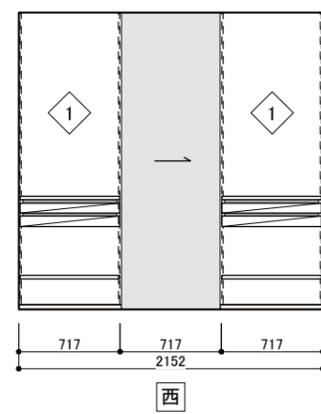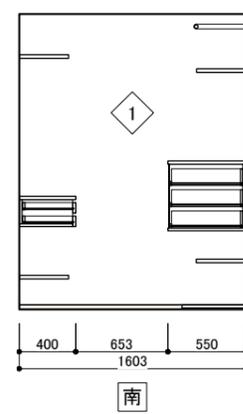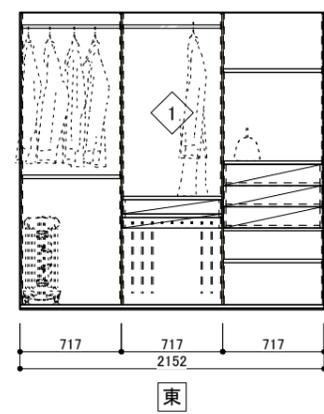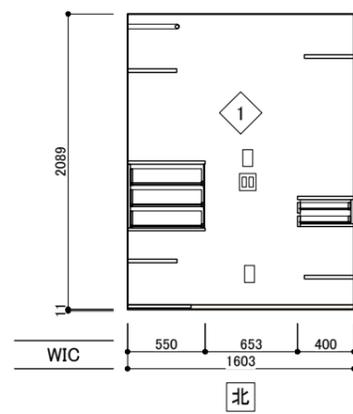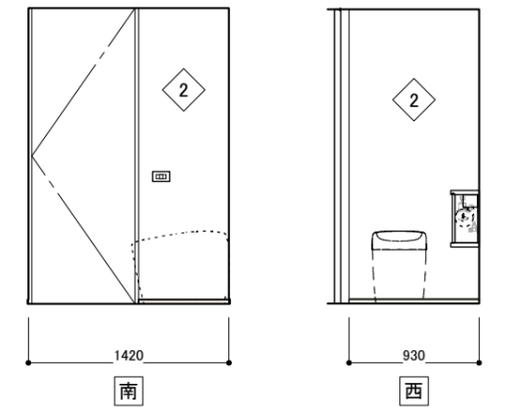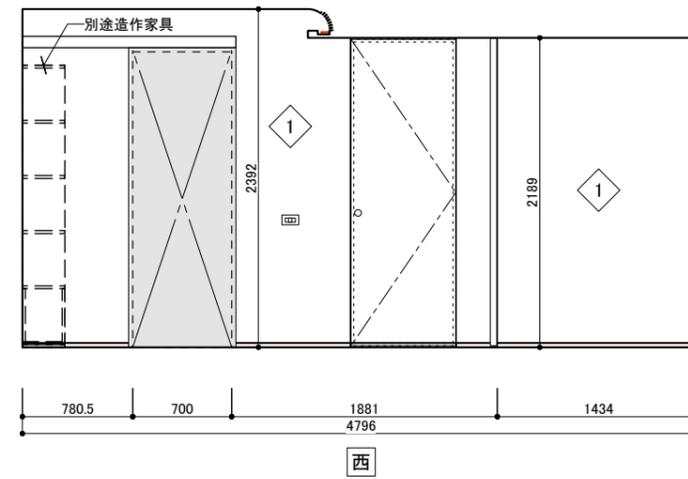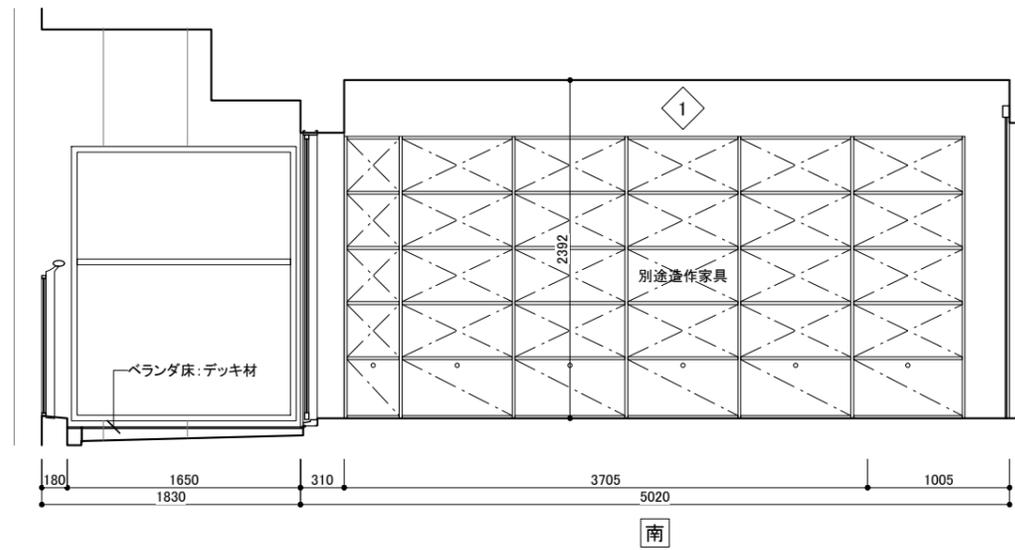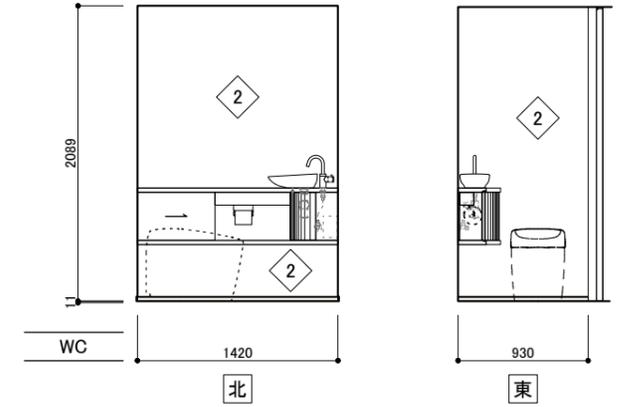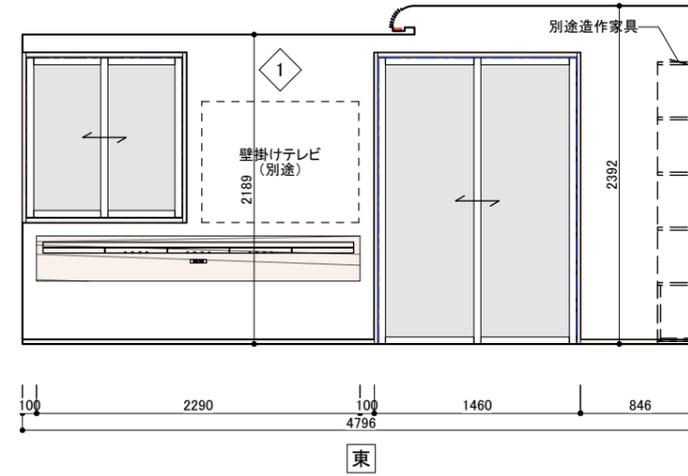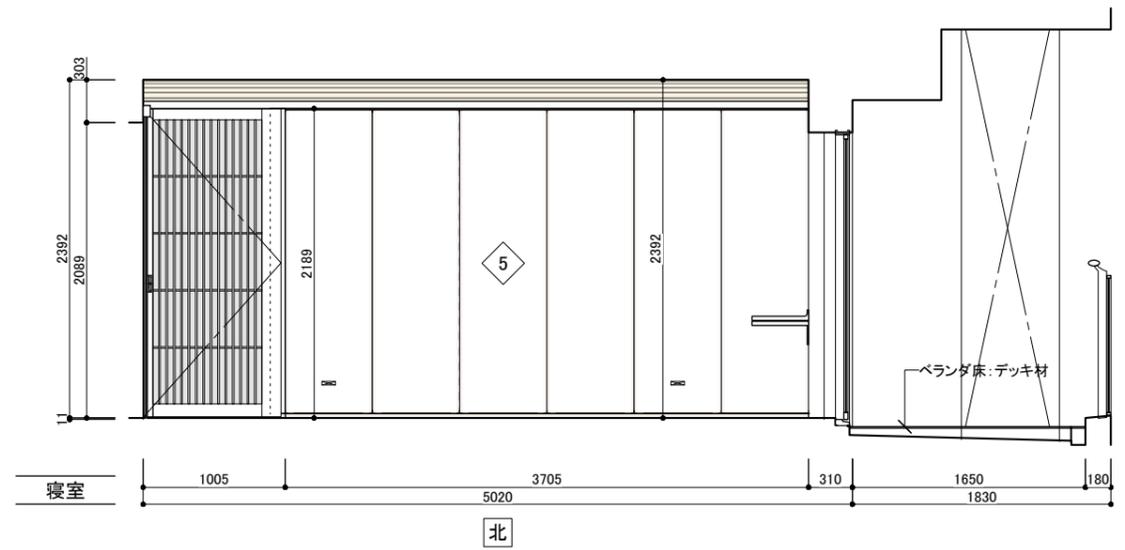

- 1 聚楽風塗装仕上A:2108-50
- 2 聚楽風塗装仕上B:AC-27
- 3 聚楽風塗装仕上C:JP-69
- 4 人工突板貼(チーク板柱)
- 5 フトン張り(ウルトラエード)


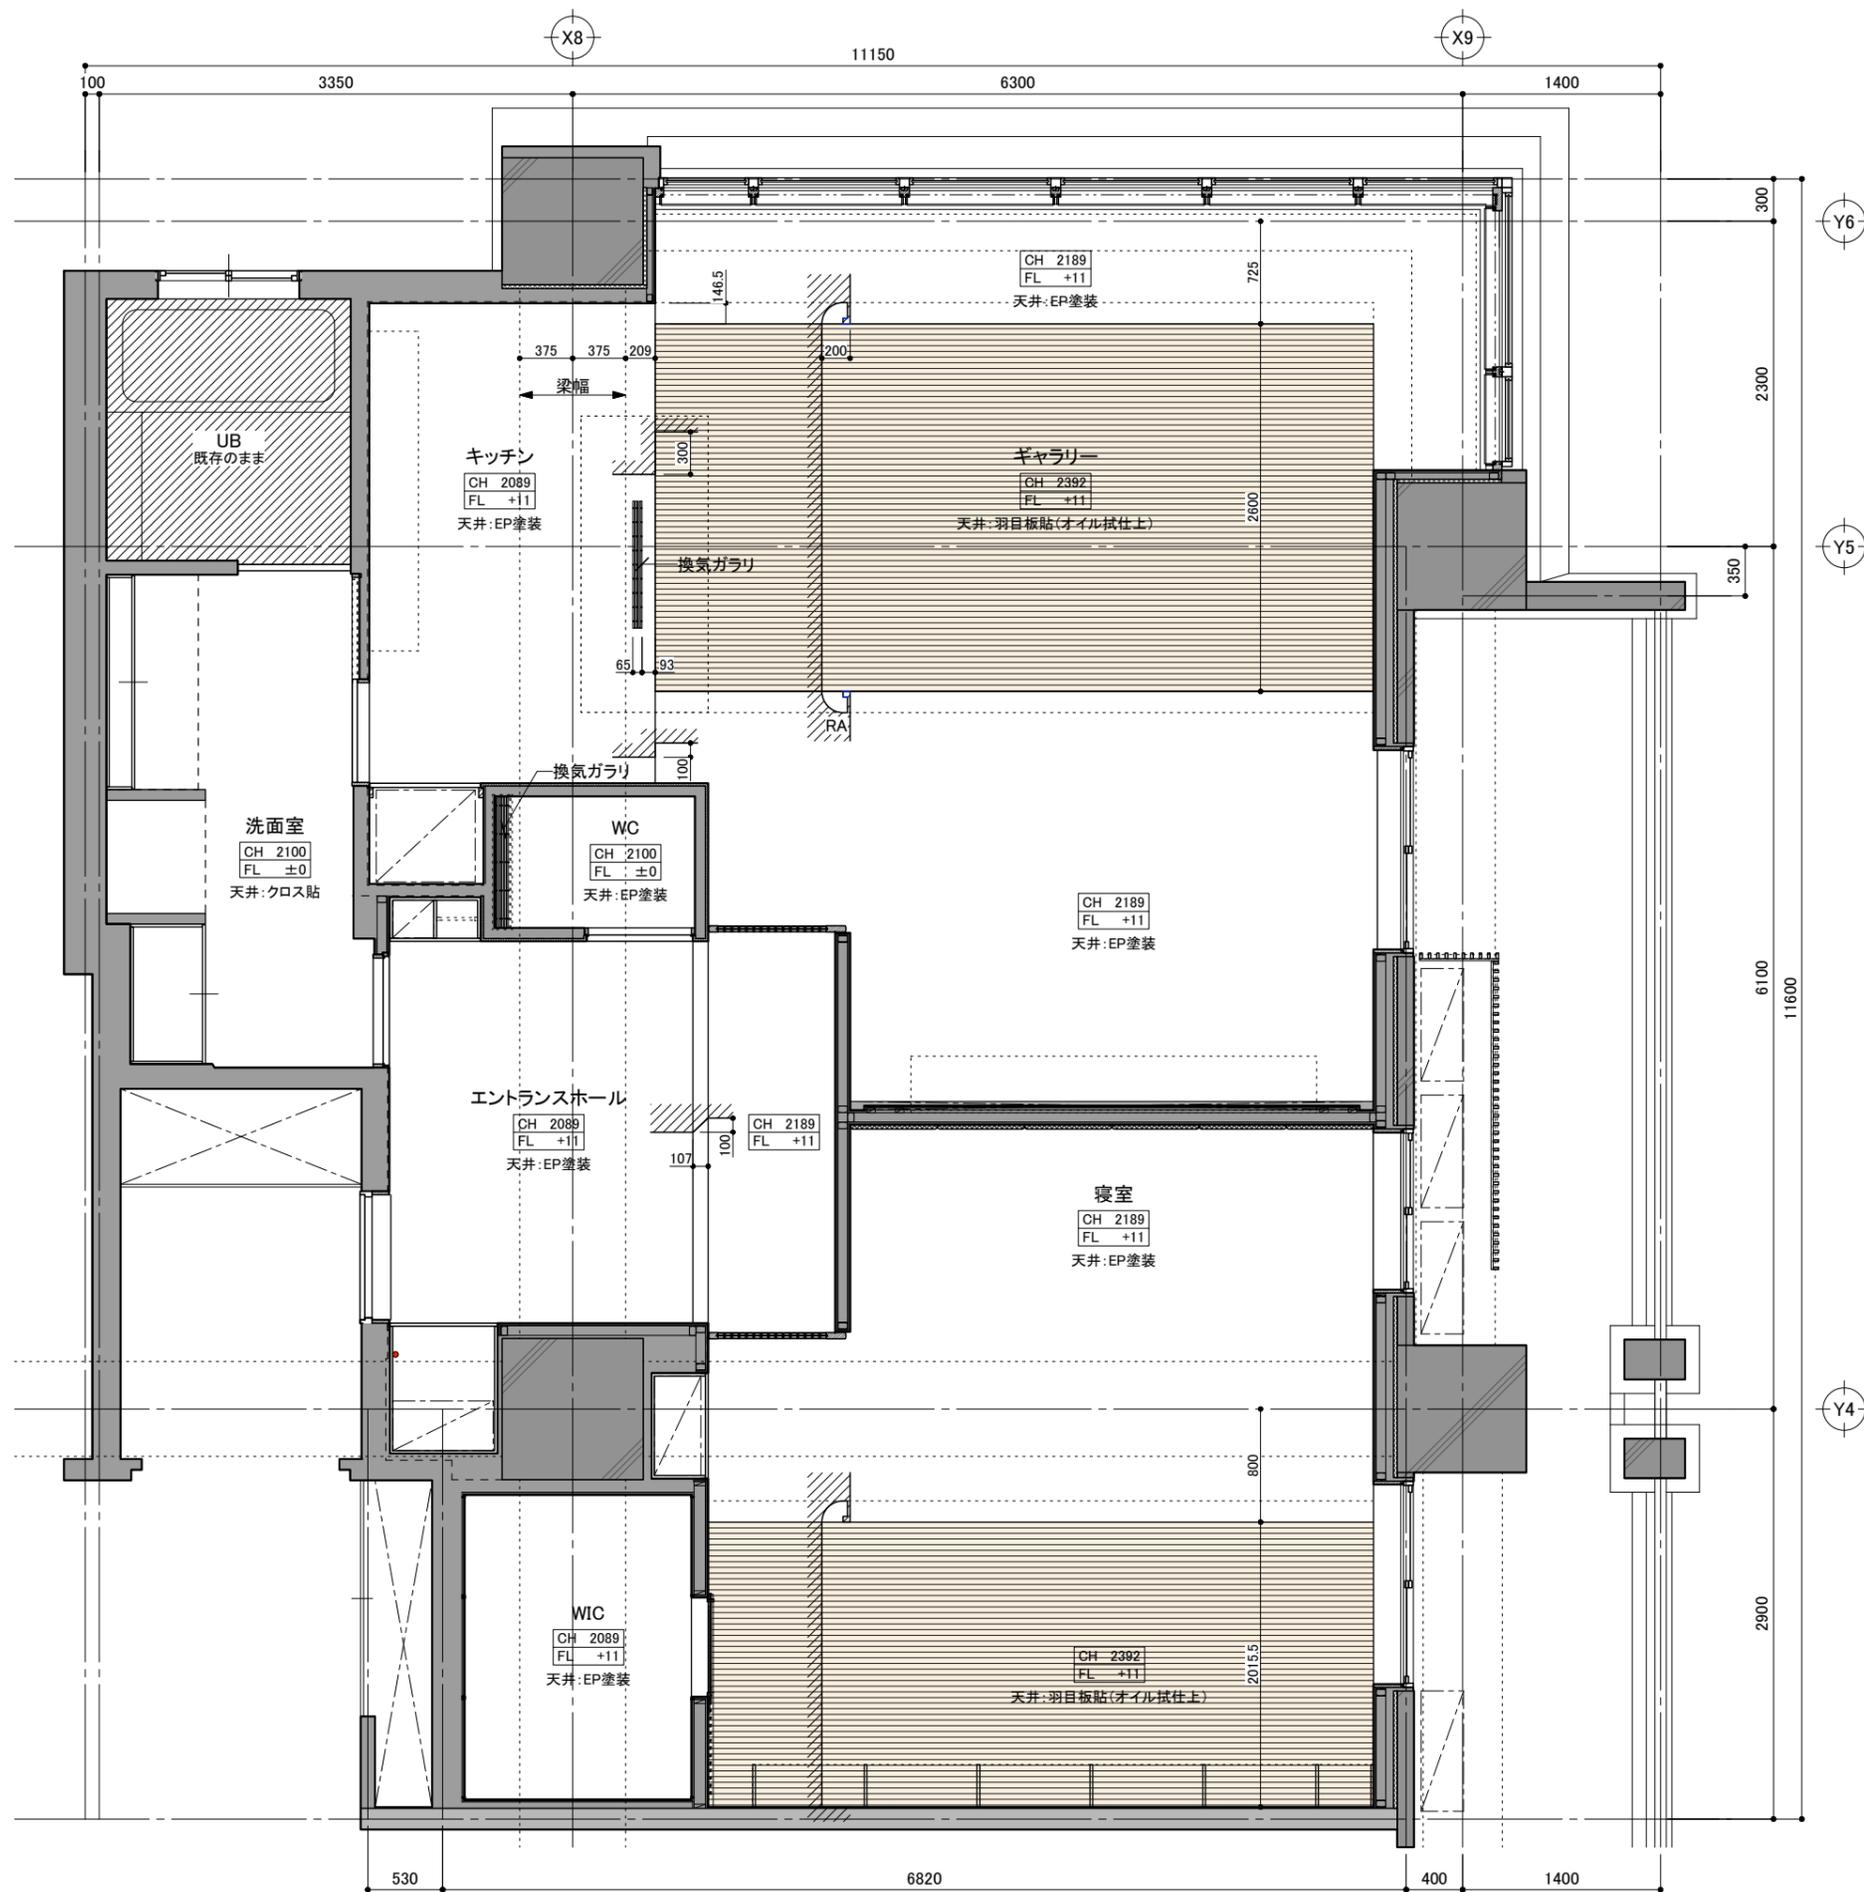


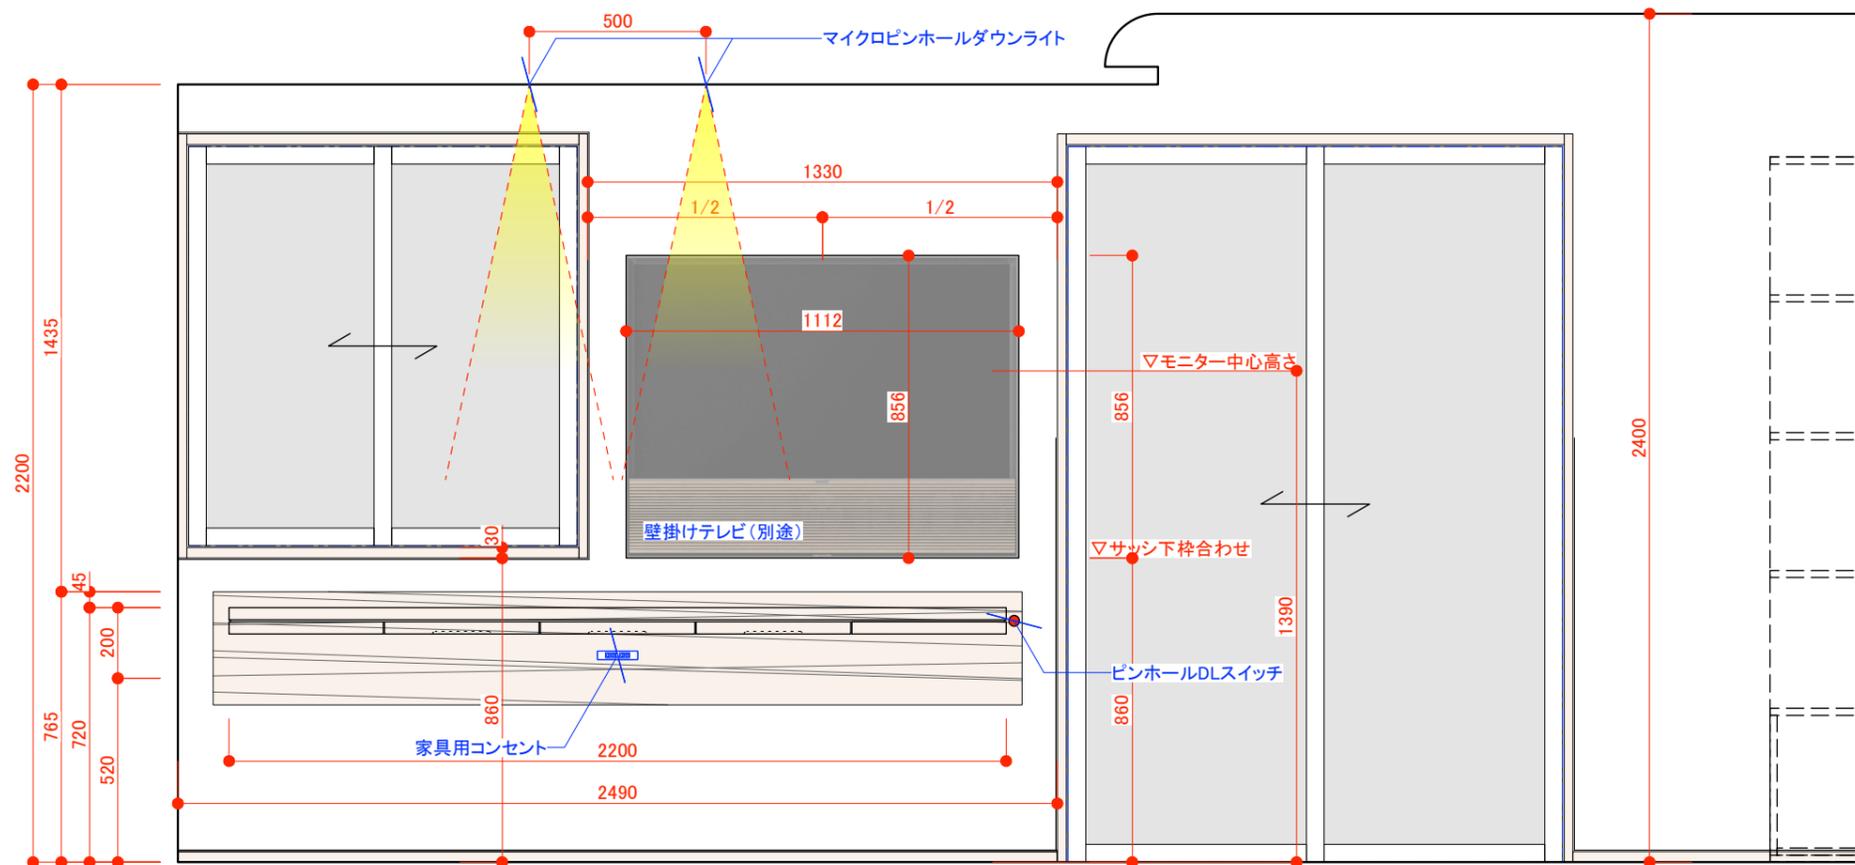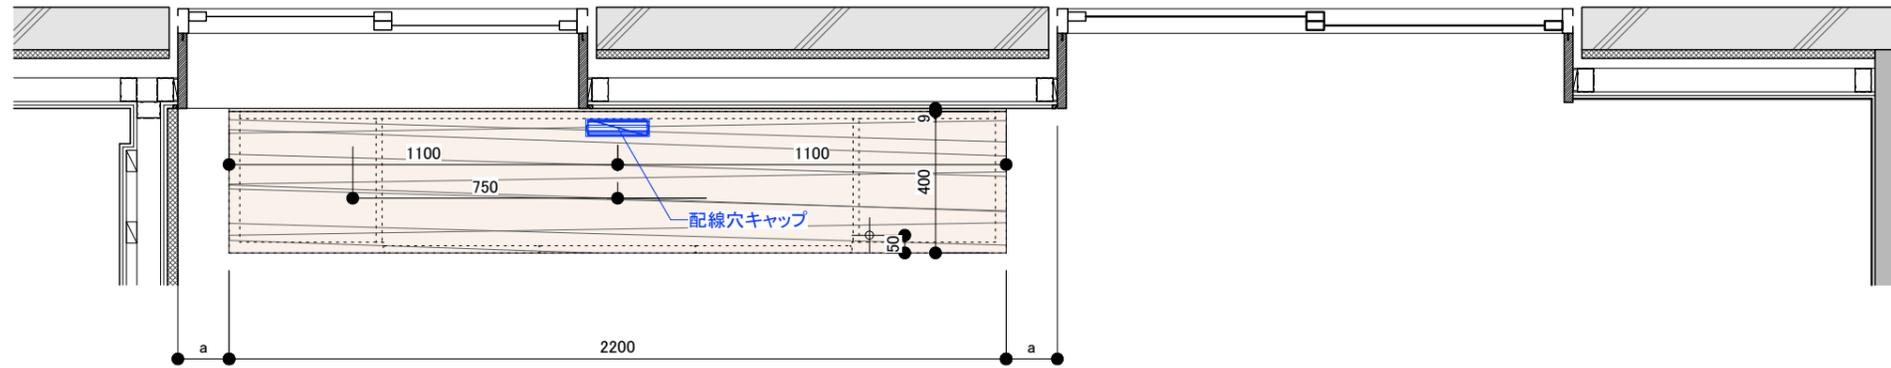

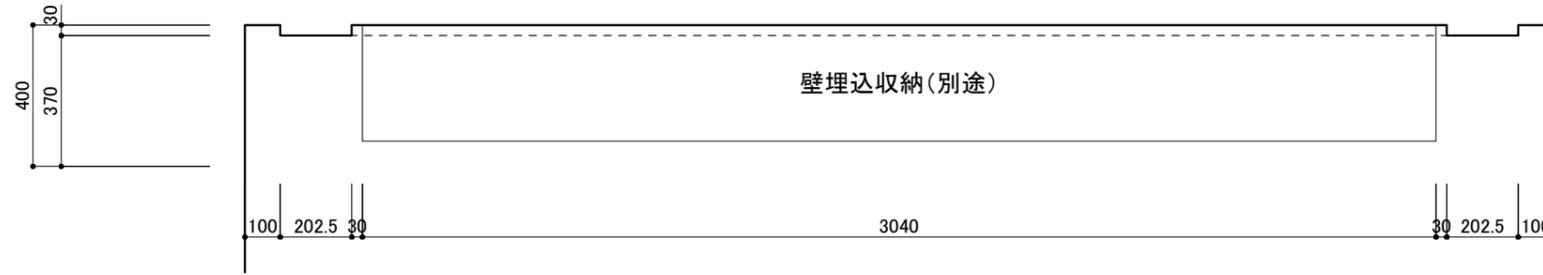

ジュラクB (AC-27)


ジュラクC (JP-69)

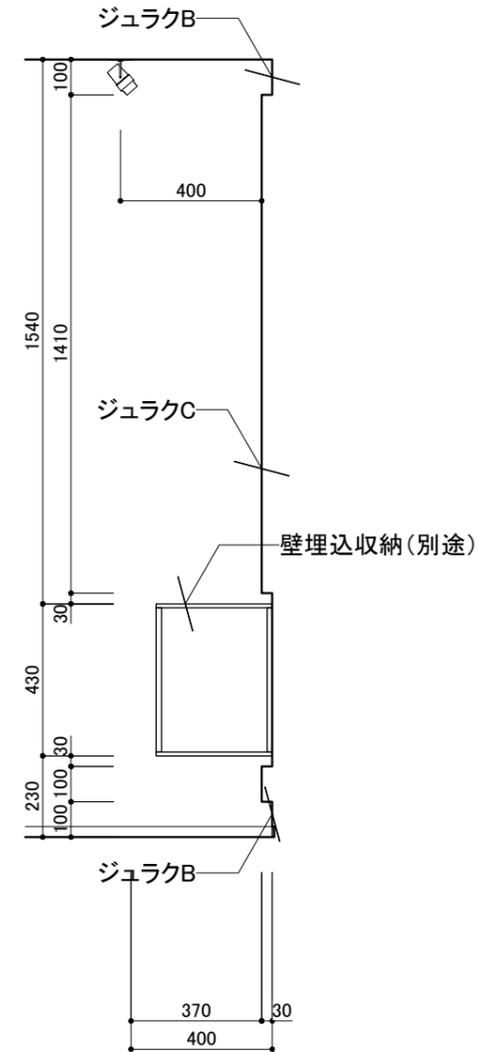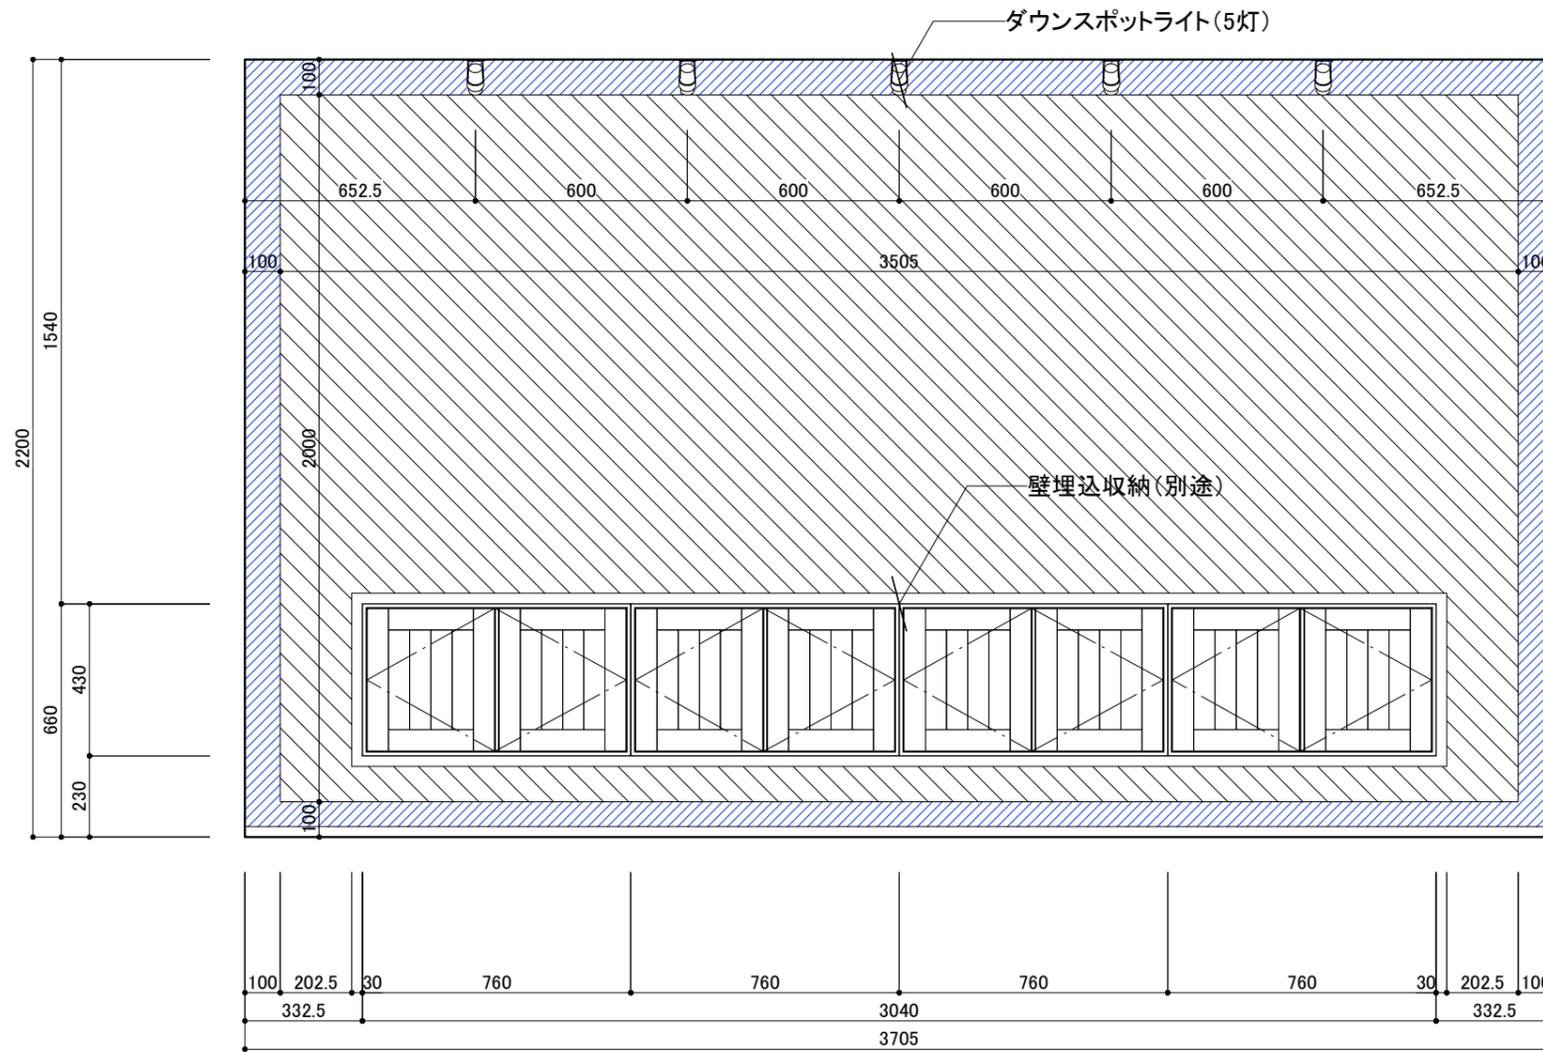


床大判タイル: FLINT FOG RECT/雄山タイル
592*592t8.5
目地幅2mm

※要確認


- ・壁仕上がりから7mmタイル差込み
- ・WD1 通路切り物並び
- ・WC建具・WD5建具框のみ3等分(2等分だと目地が近くなる)
- ・下足収納床割り

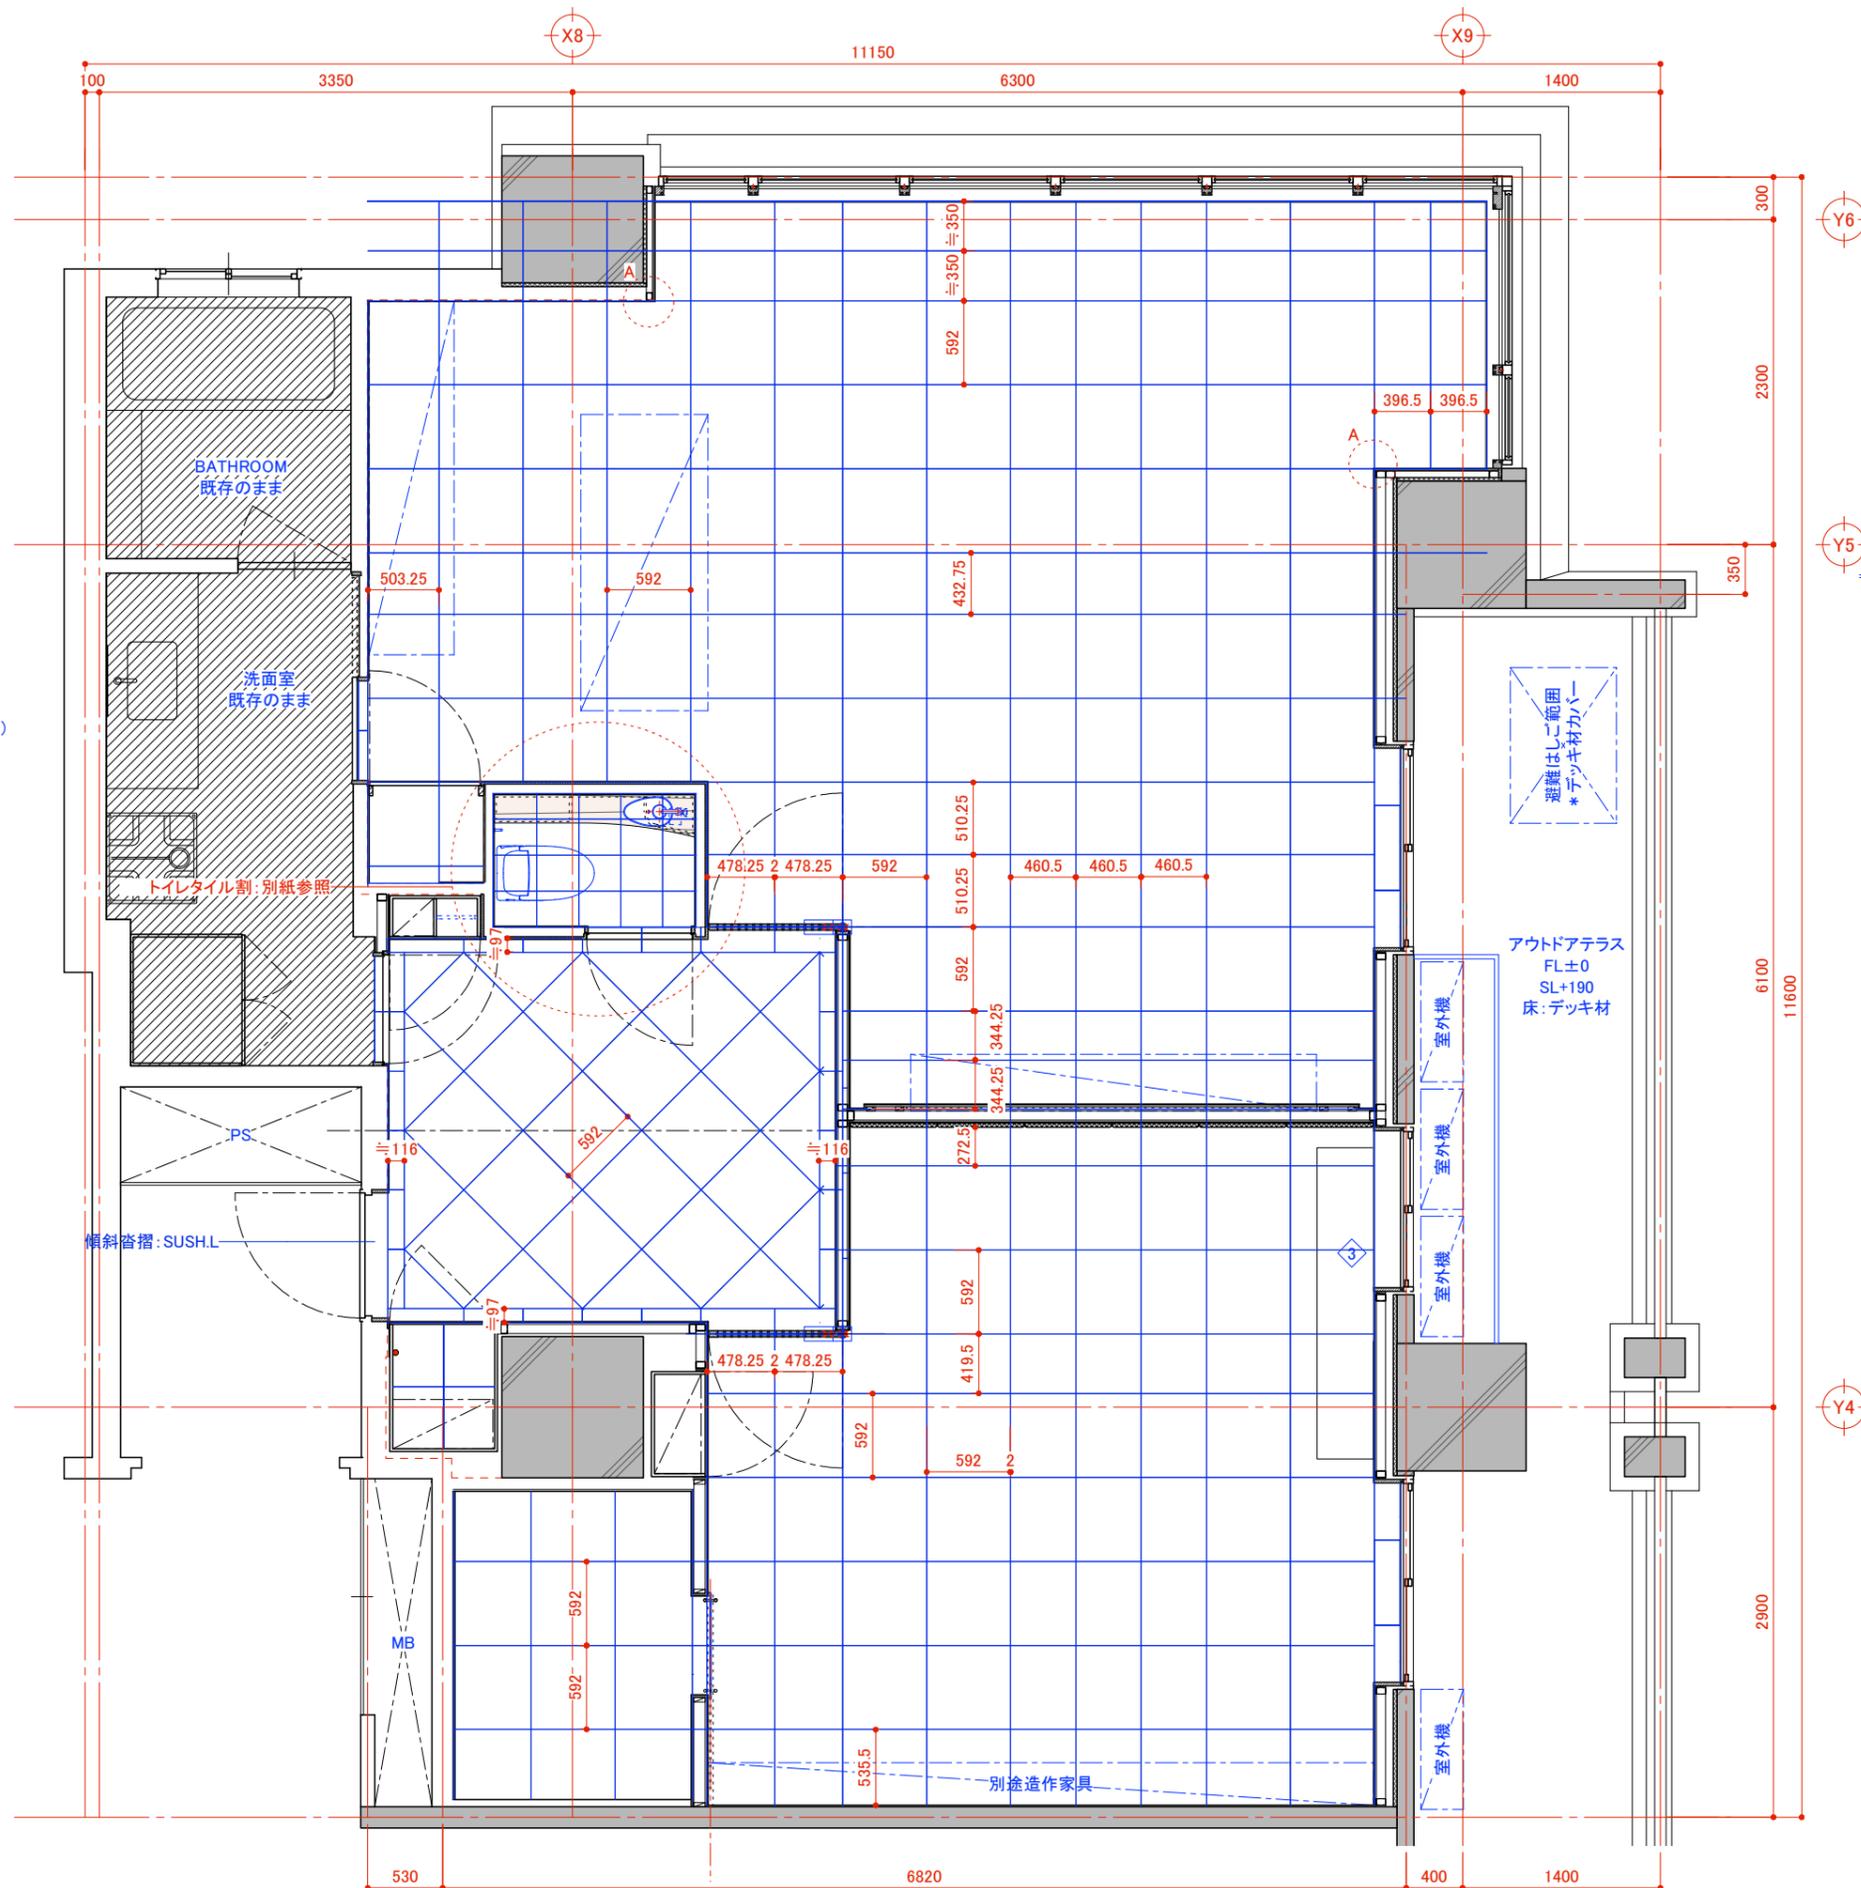


A詳細
※壁へ壁で割れないので、差込み≒2.25で調整

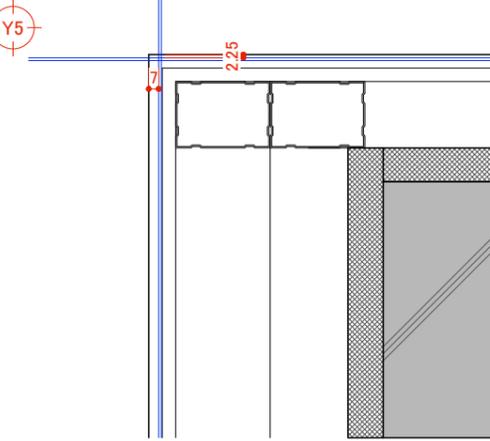

床大判タイル: FLINT FOG RECT/雄山タイル
592*592t8.5
目地幅2mm
※基本592*592⇒295*295の半割で使用

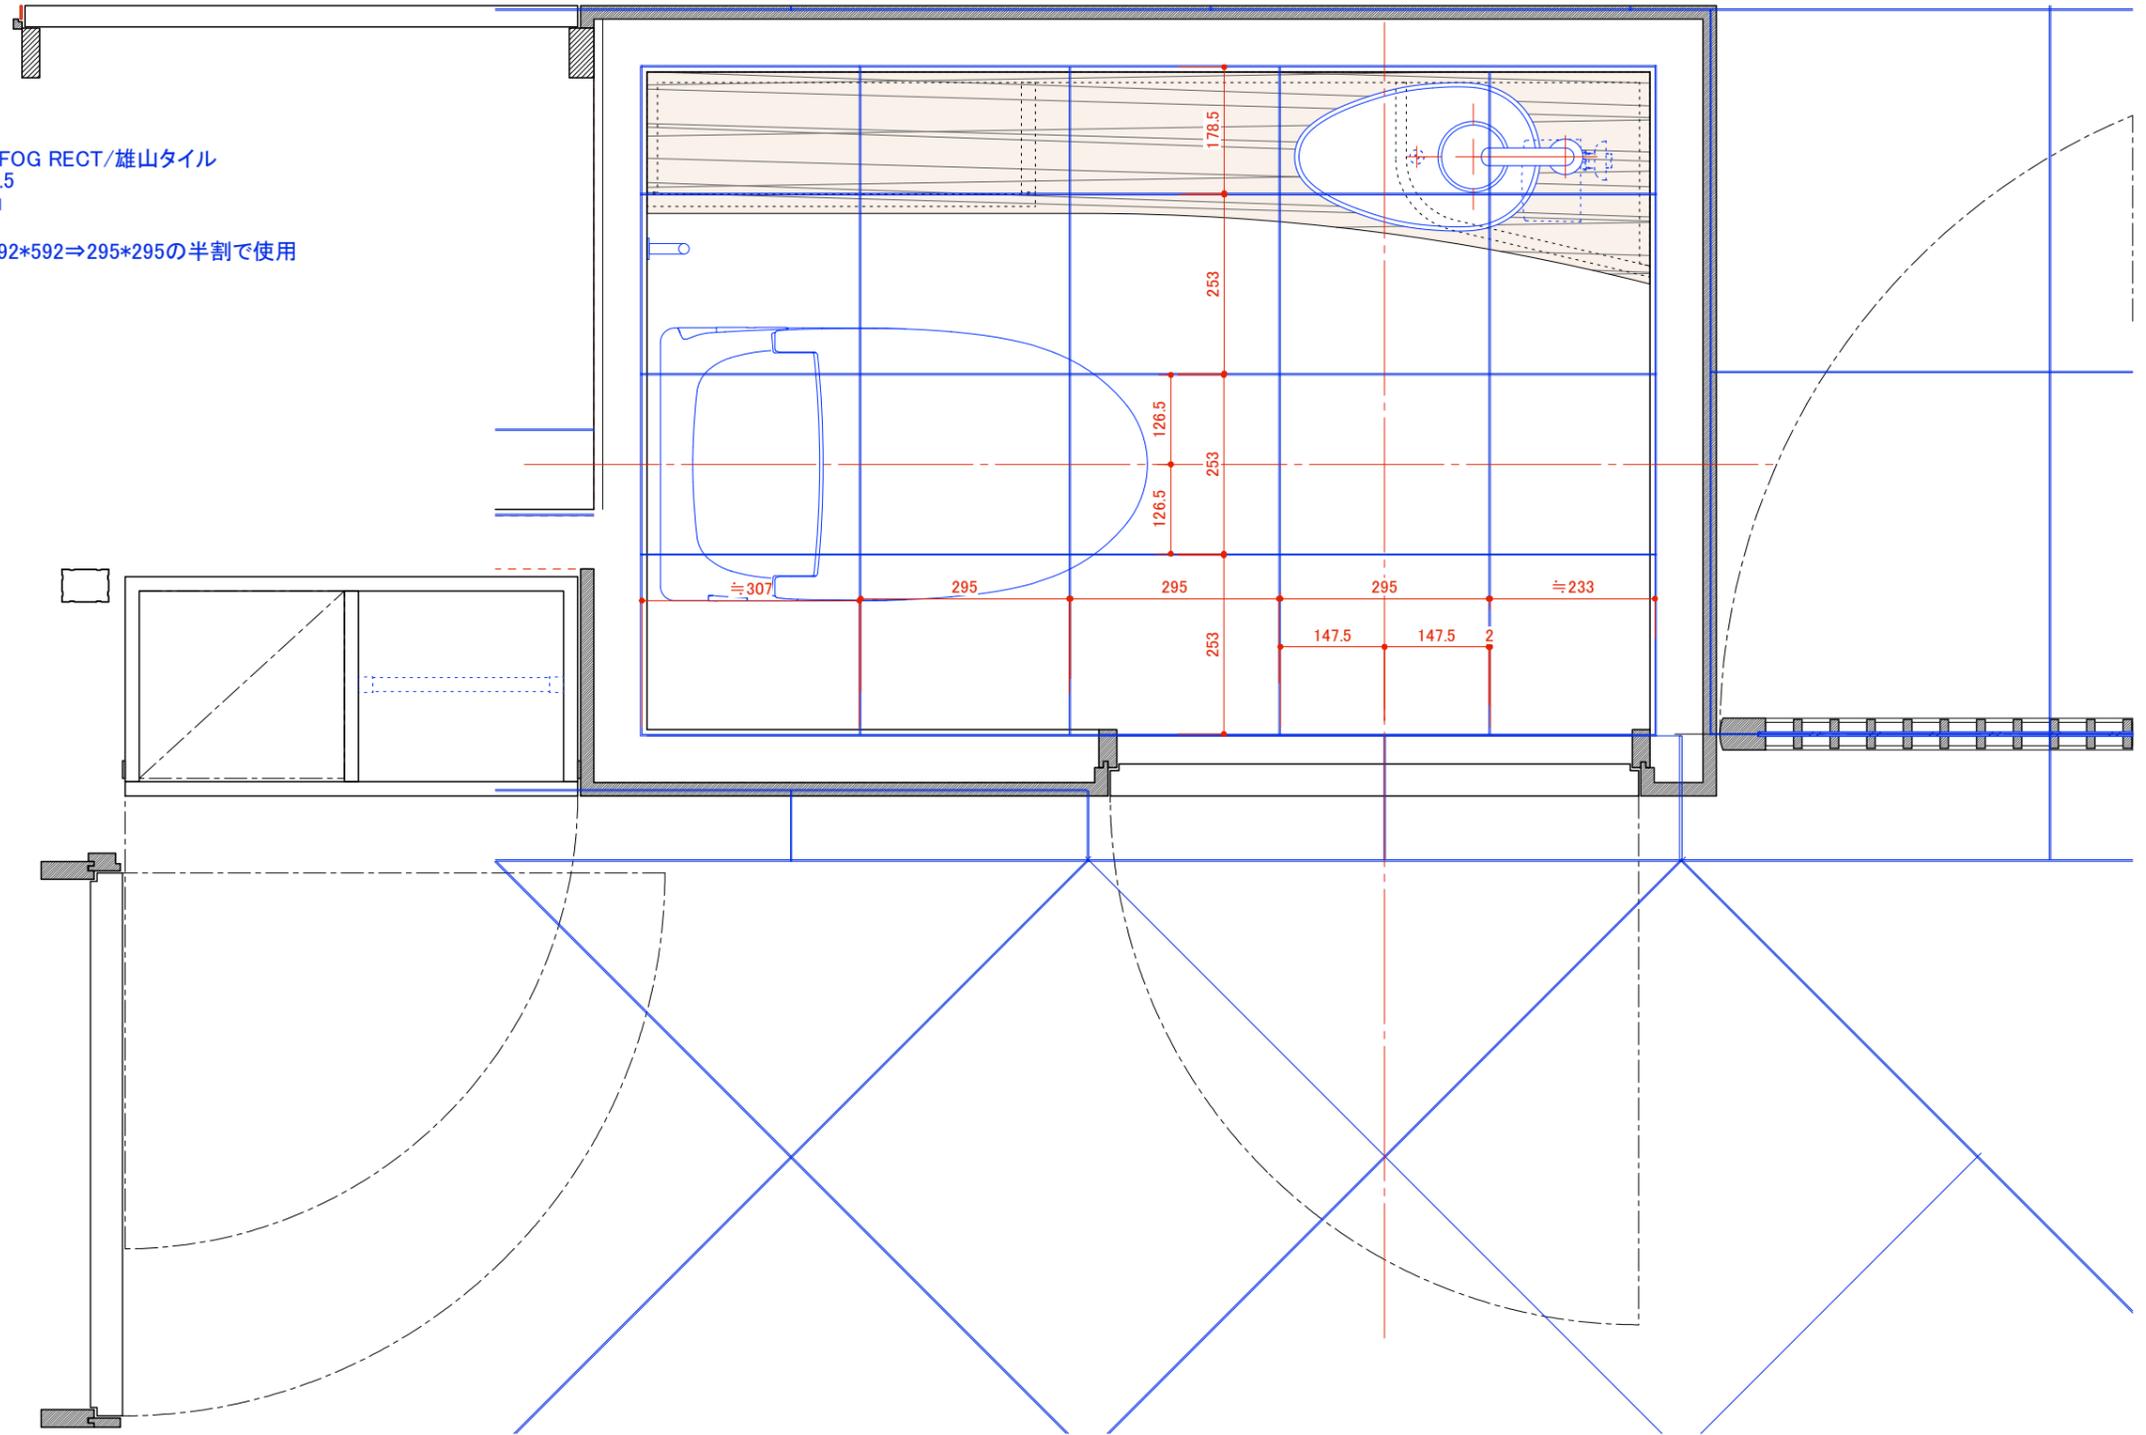

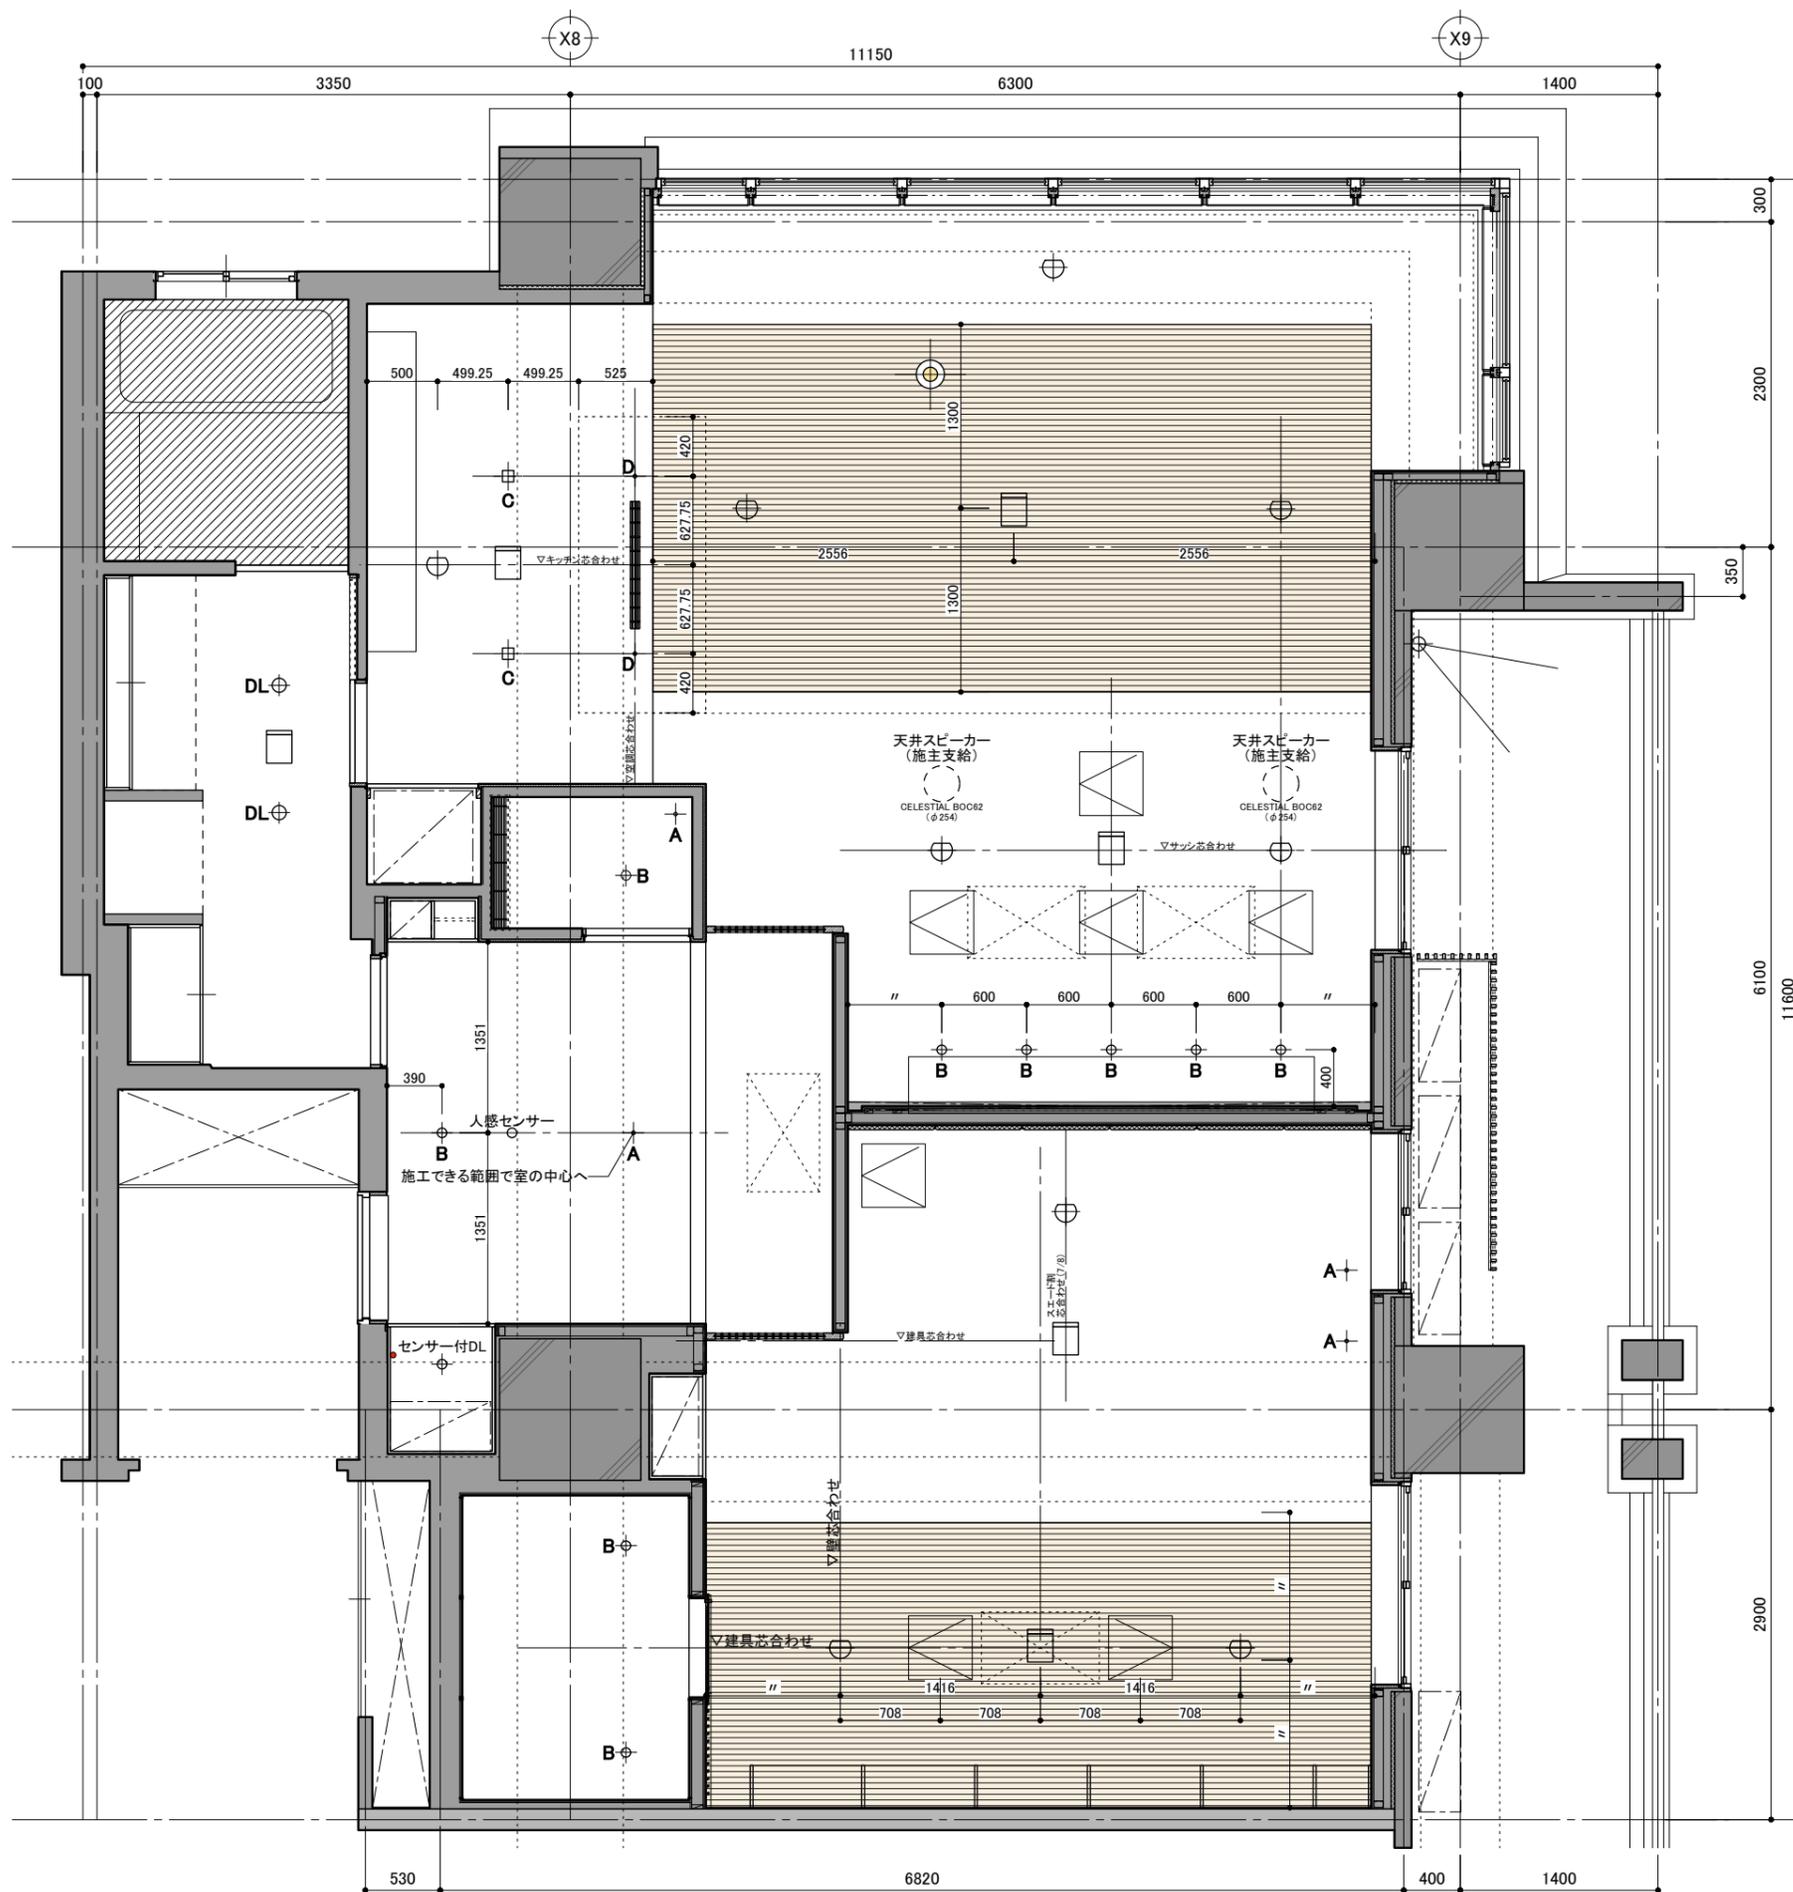

A. マイクロピンホールダウンライト

定格電流 : 700mA
 電力 : 2.1W
 配光角 : 24D
 色温度 : 3000K
 本体色 : 白
 外径 : φ25 個数: 4 (ENT.WC, 寝室デスク上部2箇所)



B. 超小型ダウンスポットライト(φ67)

色温度: 3000K
 配光角20度: 5台(ギャラリー)
 配光角30度: 4台(その他)


個数: 9 (ギャラリー, エントランス, WC, WIC)



C. FLOS KAP (ノートリムタイプ) □80

色温度: 3000K
 配光角50度
 非調光制御

個数: 2 (キッチン)

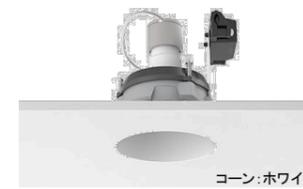

D. FLOS KAP (ノートリムタイプ) φ50

色温度: 3000K
 配光角15度
 非調光制御

個数: 2 (キッチン)



: AC



: 空調点検口 (□450)



: 報知器



: 天井照明



: ペンダント照明(施主支給)



: スプリンクラー



